

Las parcelas "CASA, CABANEL, CORRAL, HÓRREO Y HORTA DA CASA" son las propiedades designadas por los Servicios Catastrales con la referencia catastral 2370604MH8527S0001OT.

La referida propiedad tiene según reciente medición una superficie total de:

	Superficie
Horta da Casa	1.234,0 m ²
Superficie Total Horta da Casa	1.234,0 m ²

	Superficie
Hórreo	6,7 m ²
Superficie Total Hórreo	6,7 m ²

	Superficie
Vivienda de planta baja y piso (por planta)	81,0 m ²
Gallinero	9,0 m ²
Corral (Excluidas construcciones)	97,0 m ²
Superficie Total Vivienda, Gallinero y Corral	187,0 m ²



La totalidad de la propiedad, "Vivienda, Gallinero, Hórreo, Corral e Horta da Casa", limita actualmente:

- Por el Norte, con Hrdos. Manuel Domínguez Canosa y Manuel Castro;
- Por el Sur, con Manuel Castro Blanco;
- Por el Este, con camino público;
- Y por el Oeste, con camino público.

4. ERRORES.

Los límites de la propiedad fueron enseñados al aquí informante por la propietaria de forma clara y concisa, y no existe duda alguna en la definición de su configuración, puesto que la misma se encuentran bien delimitada, totalmente por muros de piedra y marcos, a excepción de las zonas donde esta limita con camino público.

PROPIETARIA: DOÑA MARIA DEL CARMEN TRILLO CANOSA
 REFERENCIA CATASTRAL: 2370604MH8527S0001OT

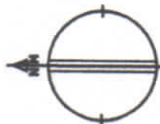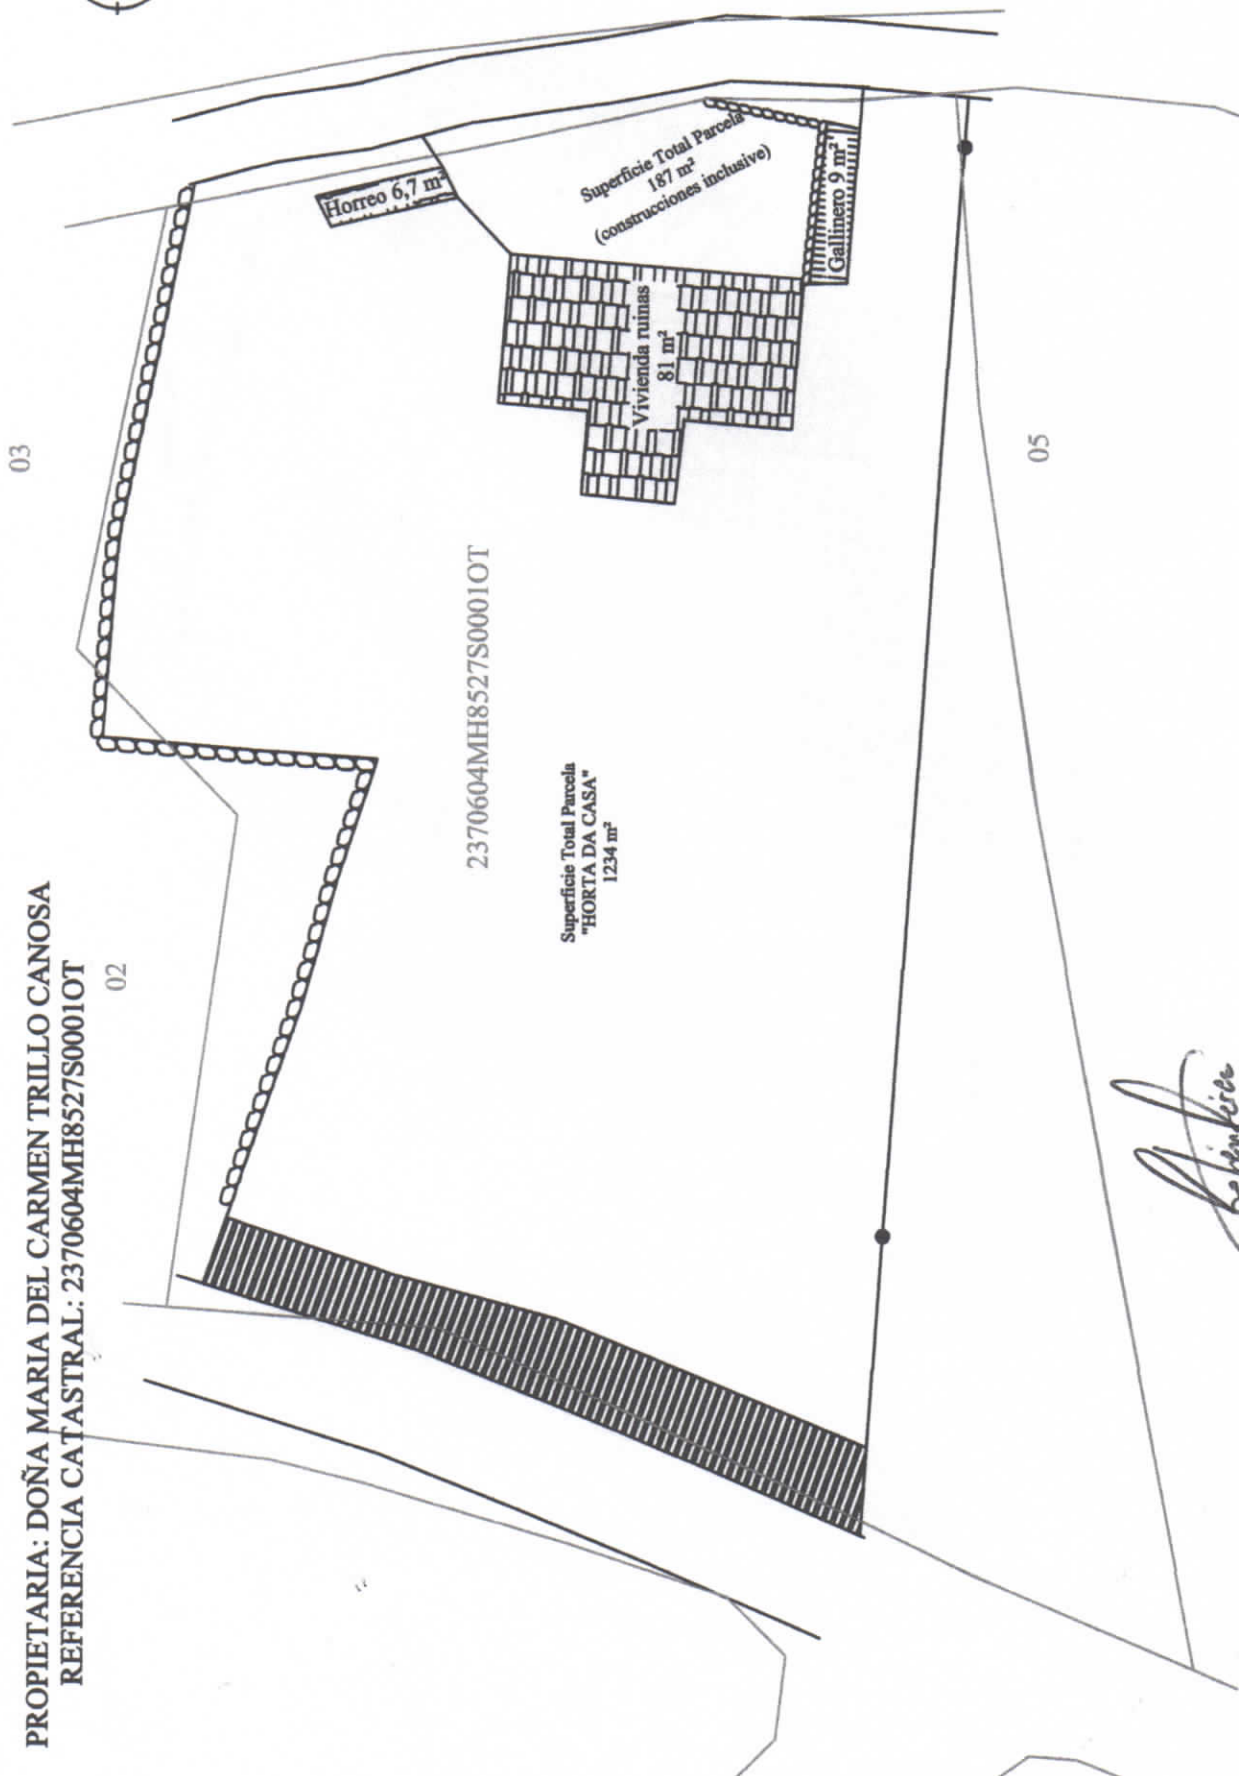

Referencias Catastro

Belén Pérez

TRABAJO	" HORTA DA CASA, CASA Y ANEXOS "	SITUACION	Lugar Sembra - CEE	PLANO	REFERENCIAS CATASTRO	Ingeniero Técnico Agrícola	ANA BELEN PEREZ MARTINEZ	COLEGIADO	Nº 1.299	FECHA	18 - ABRIL - 11	PLANO Nº	3
									1/2000				